



ОБЩИНА РАКОВСКИ, ОБЛАСТ ПЛОВДИВ

п.к. 4150, пл. „България“ № 1, тел. 03151/2260, факс: 03151/2361, e-mail: oa@rakovski.bg

ОБЩИНА РАКОВСКИ
Изх. № 92-349-1
16.09.2016 г.
гр. РАКОВСКИ п. код 4150

ДО ВСИЧКИ КАНДИДАТИ И ЗАИНТЕРЕСОВАНИ ЛИЦА В ОБЯВЕНАТА ОТ ОБЩИНА РАКОВСКИ ПРОЦЕДУРА ПО РЕДА НА ЗОП – ПУБЛИЧНО СЪСТЕЗАНИЕ ЗА ВЪЗЛАГАНЕ НА ОБЩЕСТВЕНА ПОРЪЧКА С ПРЕДМЕТ: „Реконструкция на част от уличната мрежа на град Раковски, община Раковски: ул. „Райко Даскалов“ и ул. „Христо Ботев“

ОТНОСНО: Постъпило запитване по факс на Възложителя от кандидат на дата 14.09.2016г. в 16:12:56ч., като е отправено запитване по няколко точки:



1. Дали съгласно приложения проект за ул. „Христо Ботев“ се предвижда изпълнение на тротоарна настилка от бетонови плочи 30/30 и дали се предвижда основа – с каква дебелина и с какъв материал трябва да бъде същата, в случай, че се предвижда основа.
2. Дали в проекта на ул. „Христо Ботев“ е предвидено да се изпълнят стоманобетонни плочи пред гаражите – с молба да се представи детайл за плочите и основата под тях.
3. Дали съгласно приложения проект за ул. „Райко Даскалов“ се предвижда изграждане на тротоар от бетонови плочи и стоманобетонна настилка пред гаражи. Отправя се молба в запитването от кандидата да се уточни несортирания трошен камък с фракция 0-40 дали да бъде предвиден в цената за плочите, тъй като липсва в количествената сметка за улицата.

ОТГОВОР: На основание чл. 180, ал. 2 във връзка с ал. 1 от ЗОП, Възложителят прави следното разяснение:

1. Да предвижда се изпълнение на основа от несортиран трошен камък (0-40) с дебелина – 15см
2. Да предвидено е изпълнението на подходите към гаражите да се изпълни от СТБ плочи – за което прилагаме детайл.
3. - Трошеният камък под тротоарни плочки трябва да влезе в цената за направа на тротоар, не е предвиден като отделно количество.
- Трошеният камък под бетоновите подходи е предвиден като количества в перо - Направа на трошенокаменна настилка, фракция 0-63 мм.

ДЕТАЙЛ ЗА СТВ ПЛОЧА ПРЕД ГАРАЖИ

ДЕТАЙЛ ЗА ПОДХОД КЪМ ГАРАЖИ М 1:50

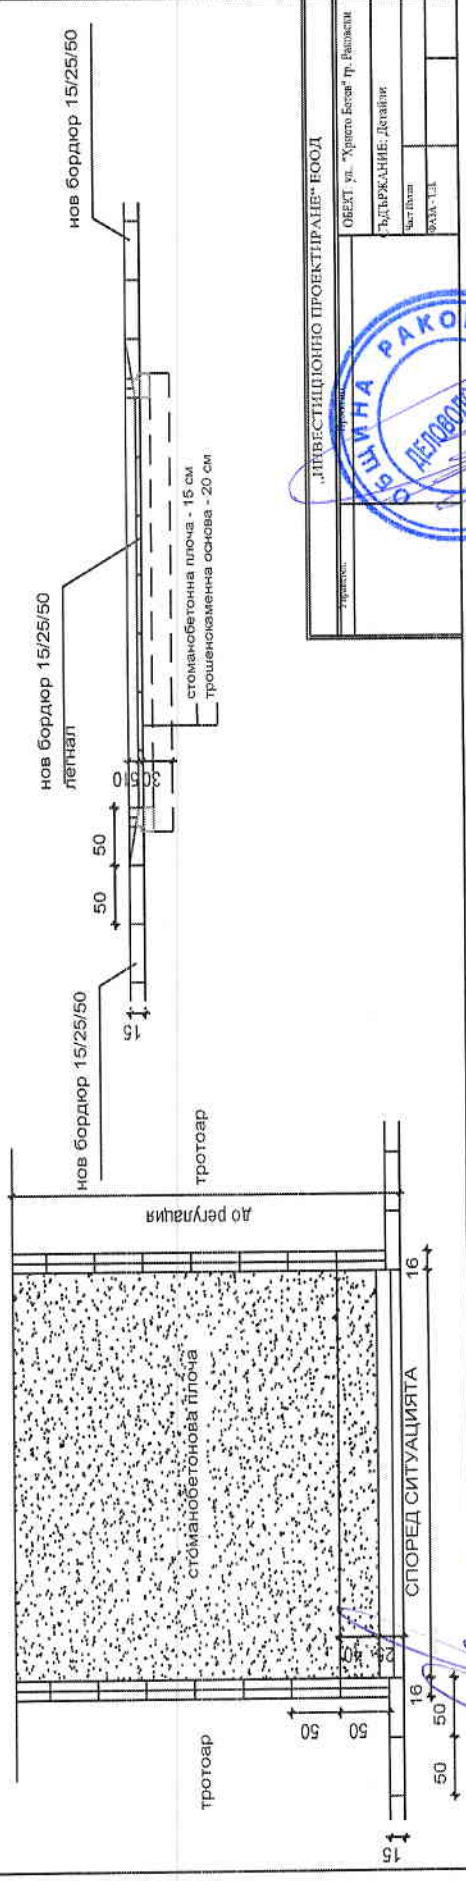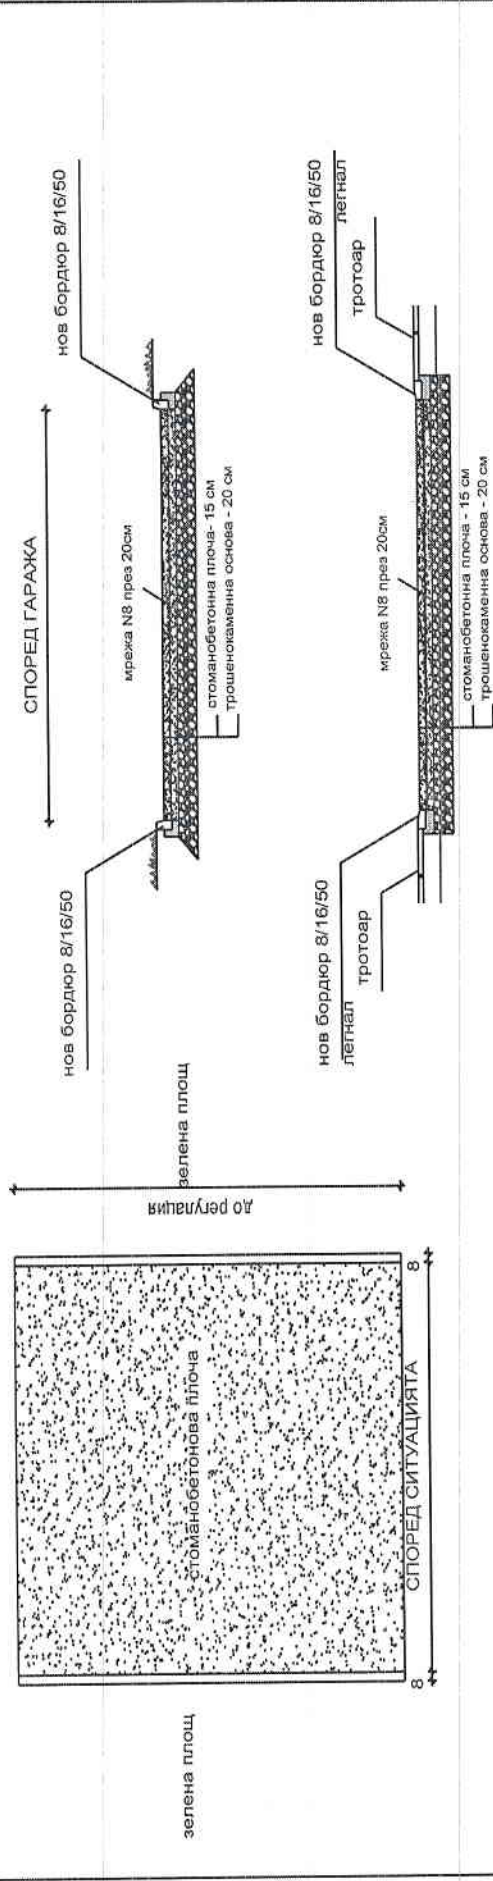

„ИНВЕСТИЦИОННО ПРОЕКТИРАНЕ“ ЕООД	
Обект:	Обект ул. Христо Босев гр. Раковски
Удържане:	Удържане: Детайли
Черт. №:	Черт. №: 1/1
Дата:	Дата: 12.12.2018

Съгласувал:
 (Мариета Димитрова – Ст. юрисконсулт на Община Раковски)
 Суважение:
 (инж. В. Мандралжийски)